


현 황 및 계 획 평 면 도(확대)

S=1:600

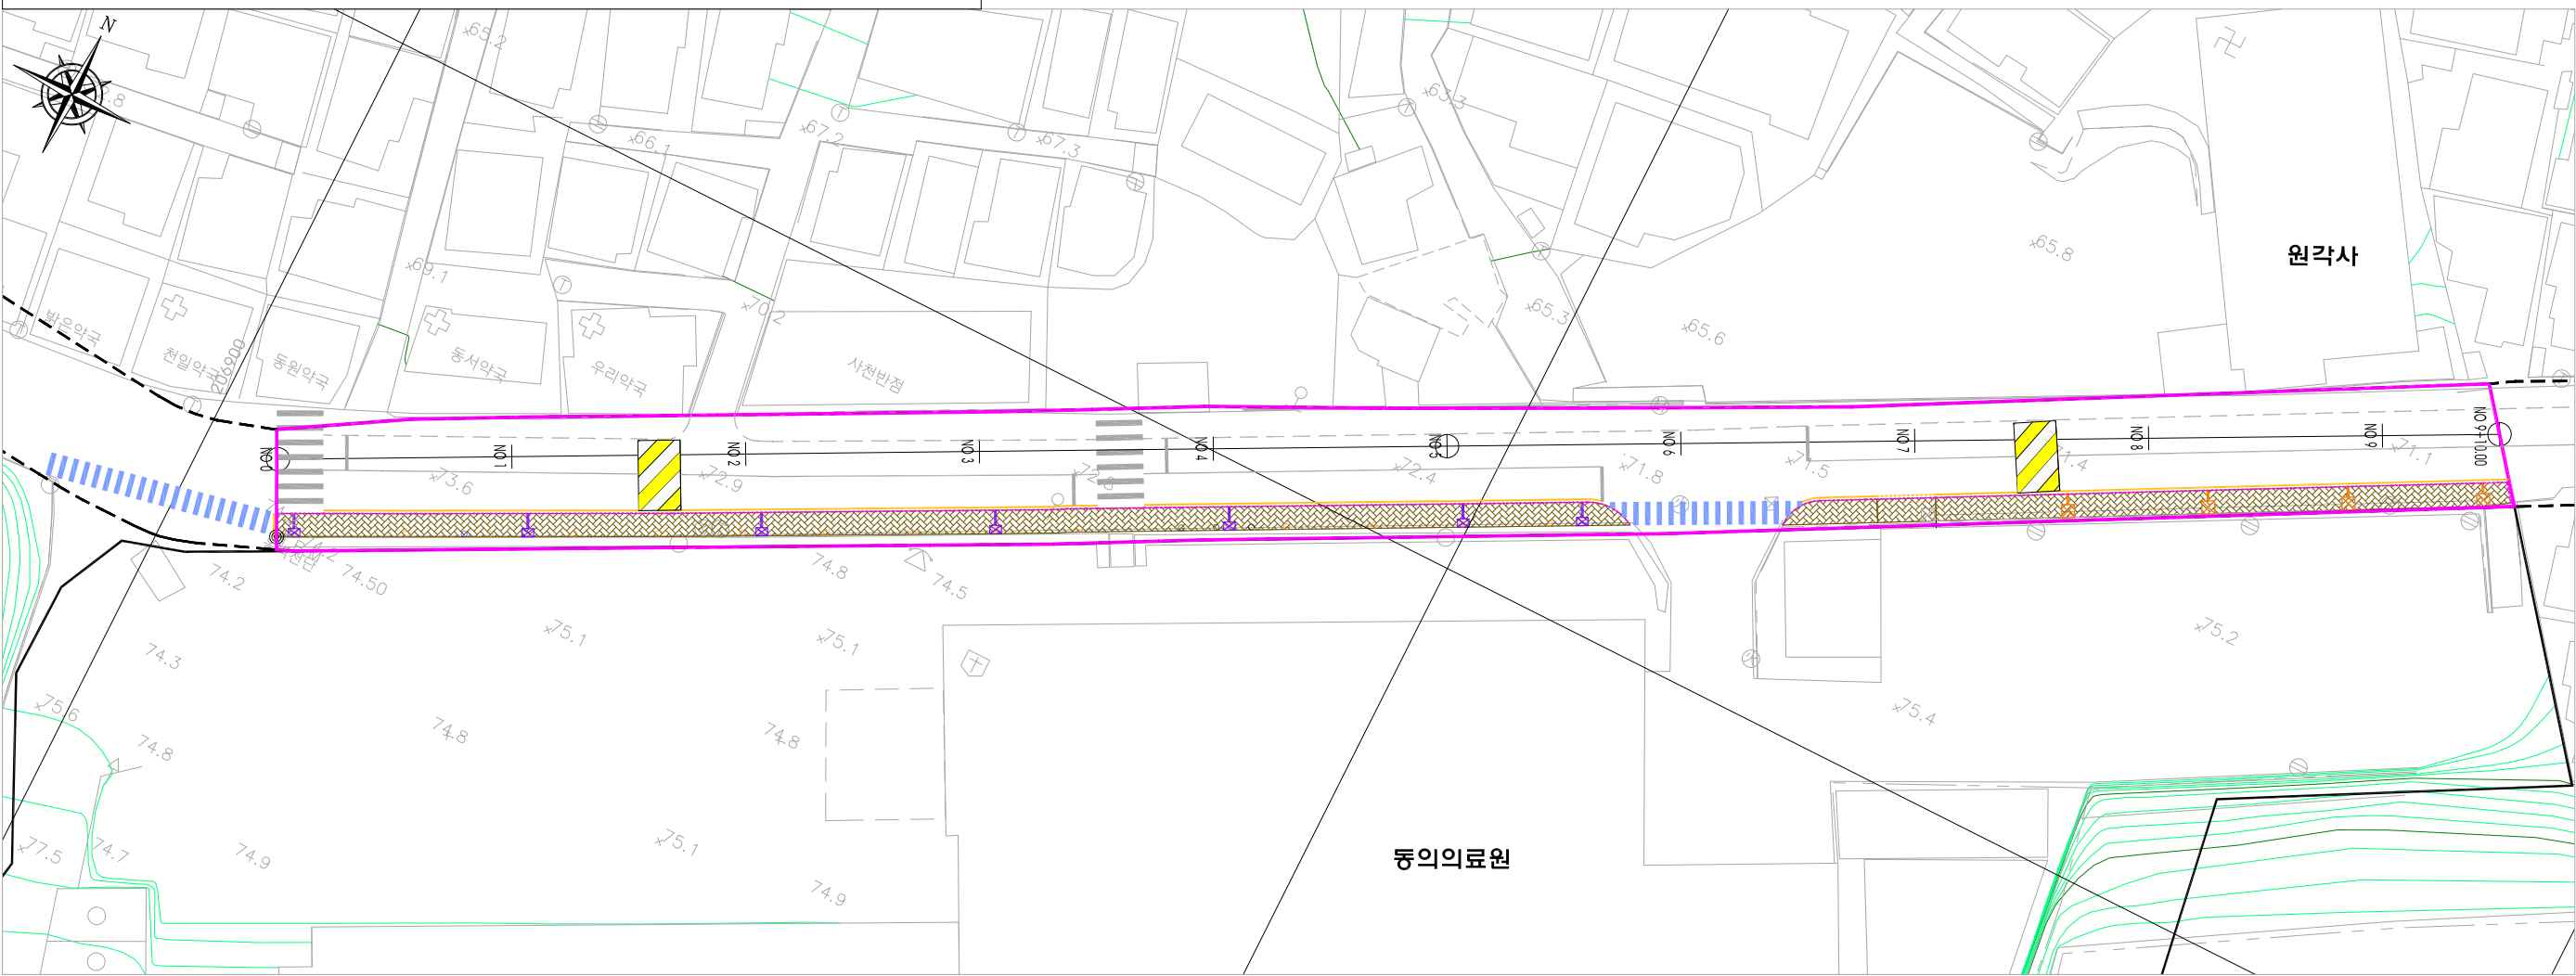

수 량 표

기 호	기 호	명 칭	규 격	단위	수 량	
배 수 공		맨홀인상및배수구연결	0.8x0.8x0.05	ea	4.0	
			0.7x1.0x0.05	ea	7.0	
		배수관연결	D75	ea	3.0	
			D100	ea	13.0	
			D300	ea	1.0	
포 장 공		보지도경계석설치	200x100~250x1000	m	185.9	
		보도 포장	T=6cm	m ²	352.0	
부 대 공		차선도색	황색실선(길가장자리선)	m	163.0	
			황색파선(길가장자리선)	m	5.0	
		횡 단 보 도	B=2.0m L=17.0m	ea	1.0	
			B=2.0m L=21.0m	ea	1.0	
		과속방지턱	B=3.6 L=6.0	ea	2.0	



(주) 하나 기술 단
TEL.(051)502-9701-2 FAX.(051)502-9716

PROJECT TITLE
동의대학교 및 부속병원
계획도로(소로1-3호선) 정비공사

DRAWING TITLE
현황및계획평면도(확대)

DRAWN BY.
SCALE 1 : 600

DESIGNED BY.
DATE 2019. .

CHECKED BY.
DRAWING NO.

APPROVED BY : (주) 하나기술단
대표이사
부산광역시 해운대구 동구
벽산 e-센텀 클러스터

