


포장 계획 평면도

S=1:600

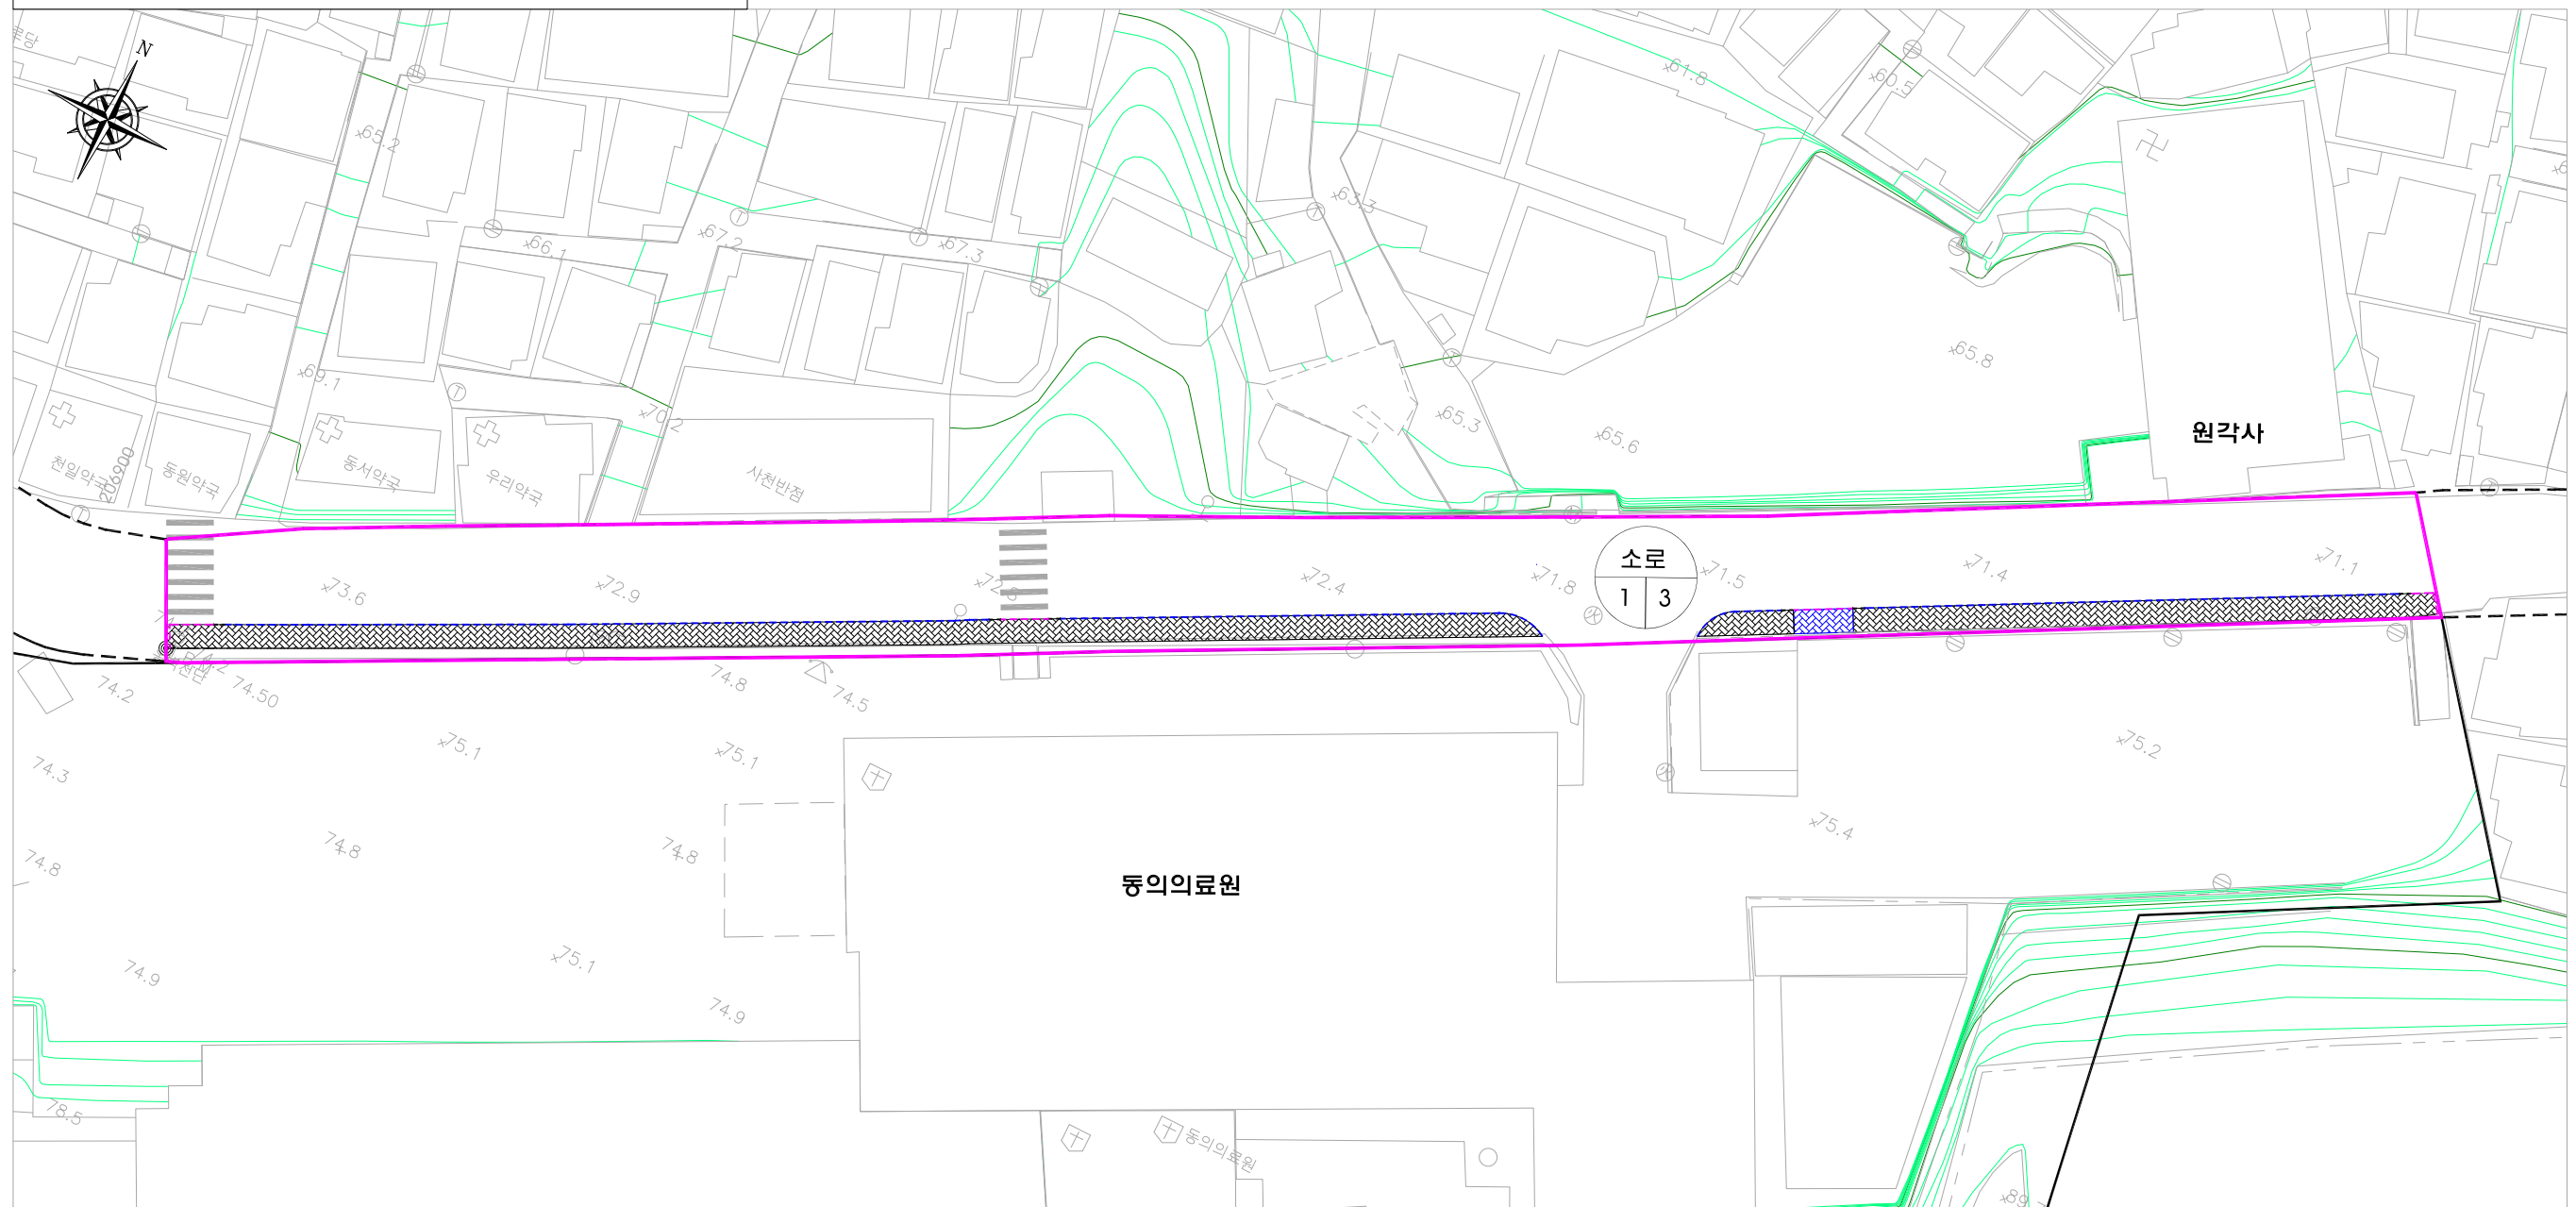

수량표

기 호	명 칭	규 격	단 위	수 량	비 고
----	보차도경계석설치	200x250x1000	m	158.0	
-----	보차도경계석설치	200x100~250x1000	m	6.0	
-----	보차도경계석설치	200x100x1000	m	19.0	
▨▨▨▨▨▨	보도 포장	T=6cm	m ²	342.0	
▨▨▨▨▨▨	보도 포장	T=8cm	m ²	10.0	



(주) 하나기술단
TEL.(051)502-9701-2 FAX.(051)502-9716

PROJECT TITLE
동의대학교 및 부속병원
계획도로(소로1-3호선) 정비공사

DRAWING TITLE
포장 계획 평면도

DRAWN BY. *[Signature]*
SCALE 1 : 600

DESIGNED BY. *[Signature]*
DATE 2019. .

CHECKED BY. *[Signature]*
DRAWING NO.

APPROVED BY : (주) 하나기술단
대표이사 *[Signature]*
부산광역시 해운대구 동구
벽산 e-센텀 클러스터

