


배수계획평면도

S=1:600

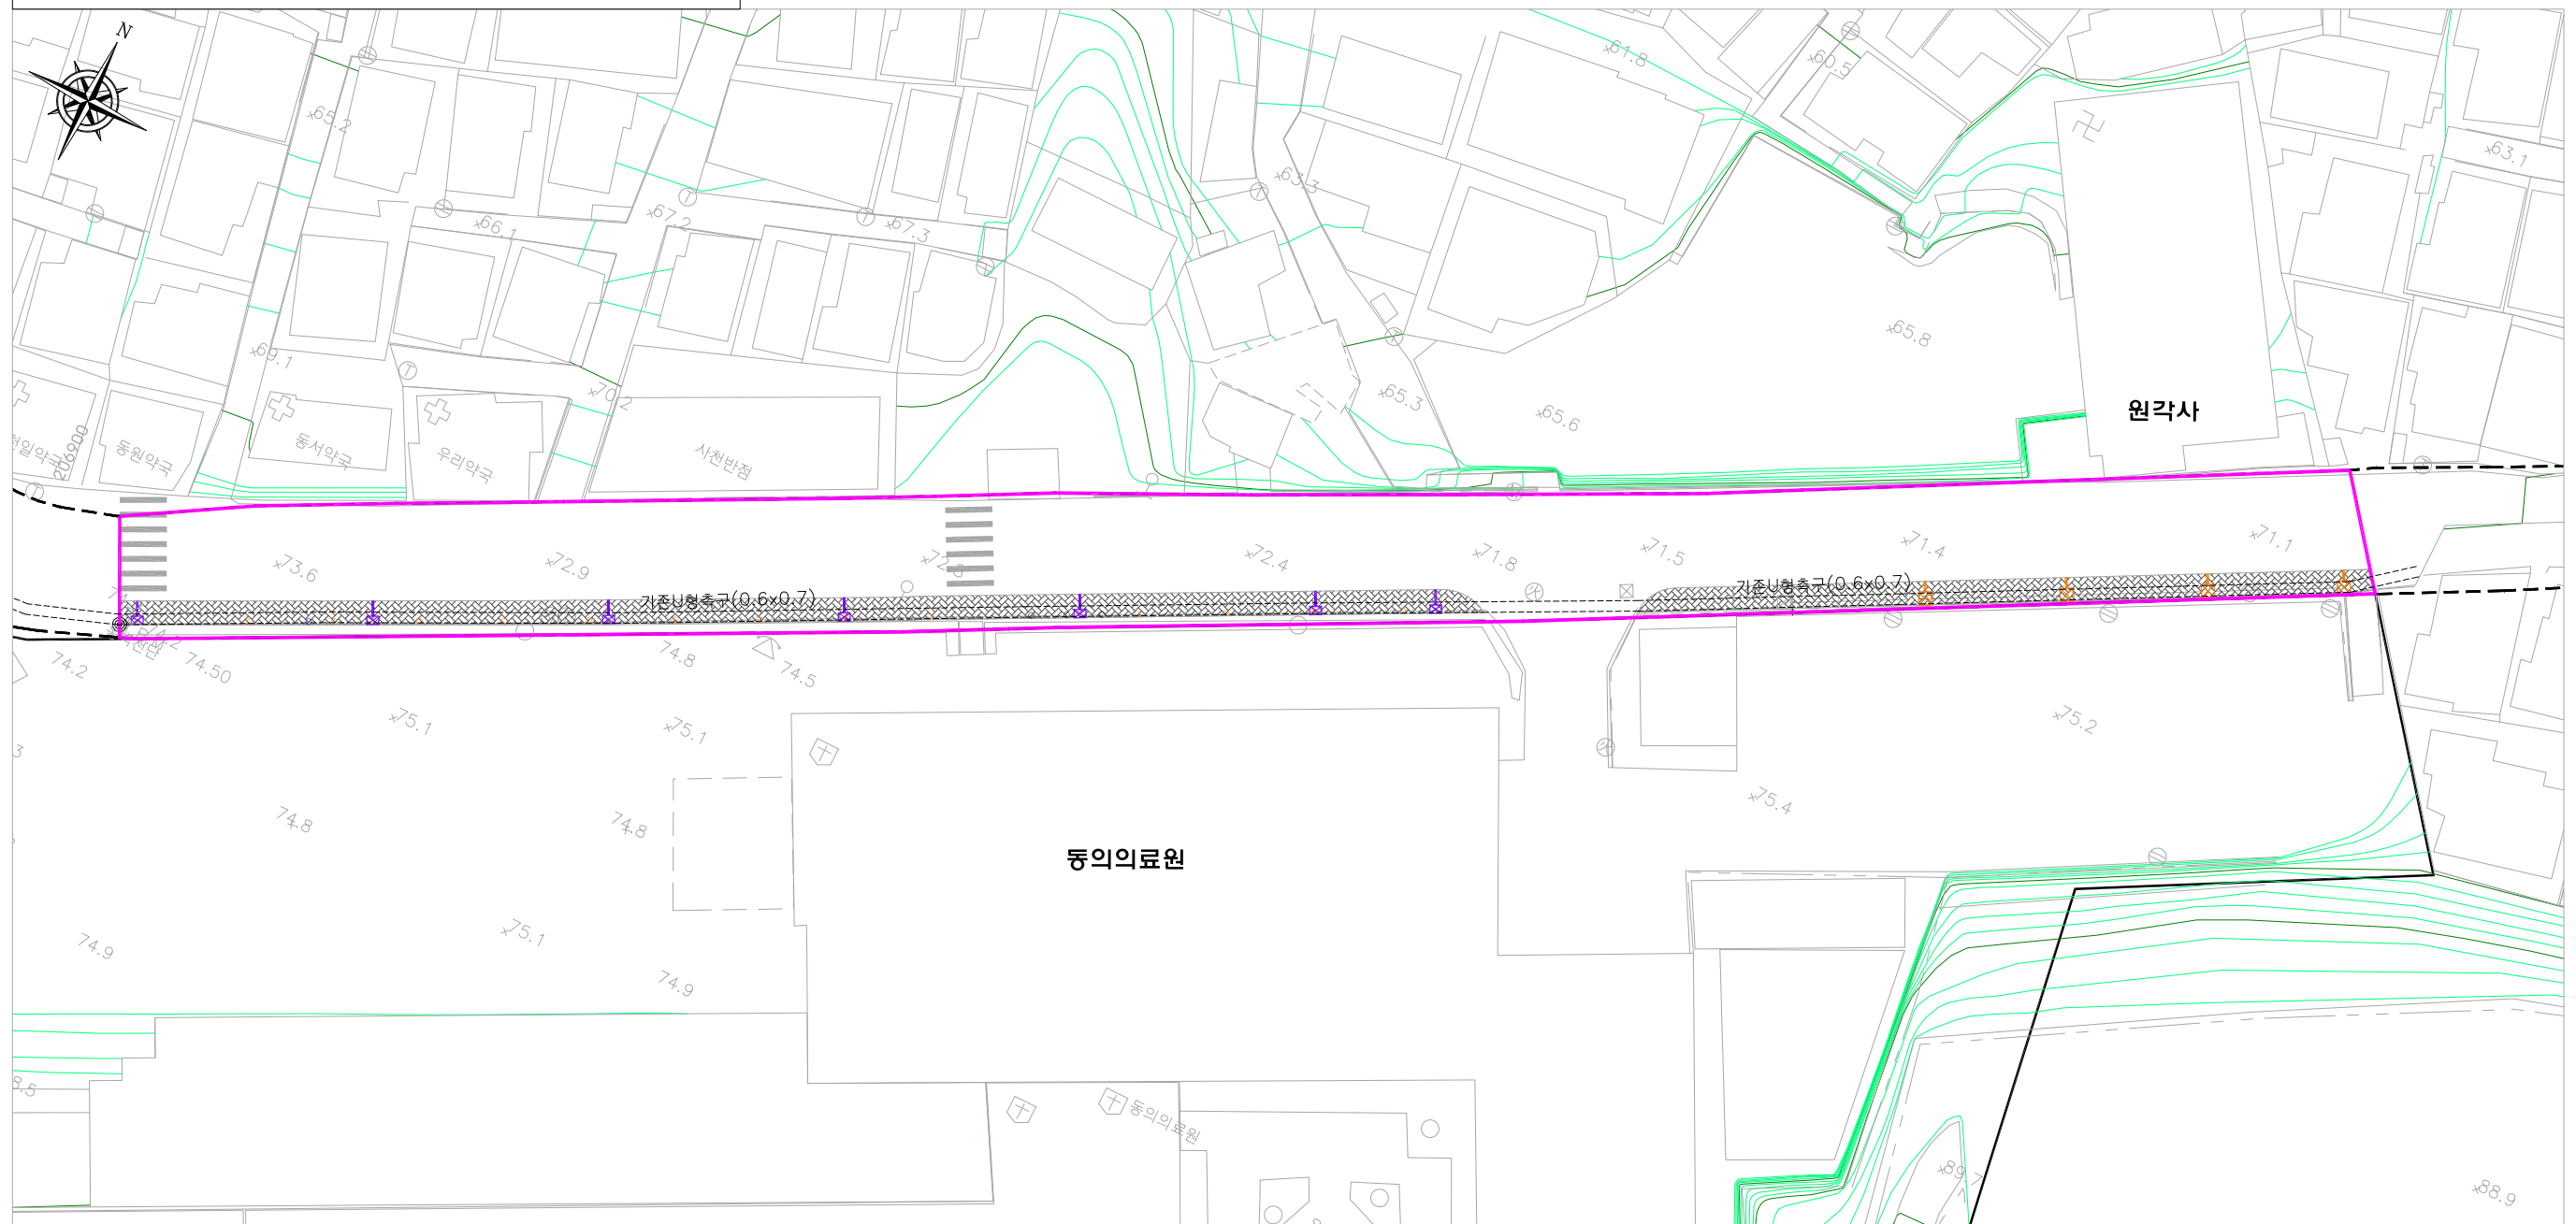

수량표

기 호	명 칭	규 격	단위	수 량	
☒	맨홀안상및배수구연결	0.8x0.8x0.05	ea	4	
☒	맨홀안상및배수구연결	0.7x1.0x0.05	ea	7	
○	배수관연결	D75	ea	3	
○	배수관연결	D100	ea	13	
○	배수관연결	D300	ea	1	



(주) 하나 기술 단
TEL.(051)502-9701-2 FAX.(051)502-9716

PROJECT TITLE
동의대학교 및 부속병원
계획도로(소로1-3호선) 정비공사

DRAWING TITLE
배수 계획 평면도

DRAWN BY. *[Signature]*
SCALE 1 : 600

DESIGNED BY. *[Signature]*
DATE 2019. .

CHECKED BY. *[Signature]*
DRAWING NO.

APPROVED BY : (주) 하나기술단
대표이사 *[Signature]*
부산광역시 해운대구 동구
석산 e-센텀 클러스터

