



맨홀인상상세도 (0.7x1.0x0.05)

S=1:10

평면도

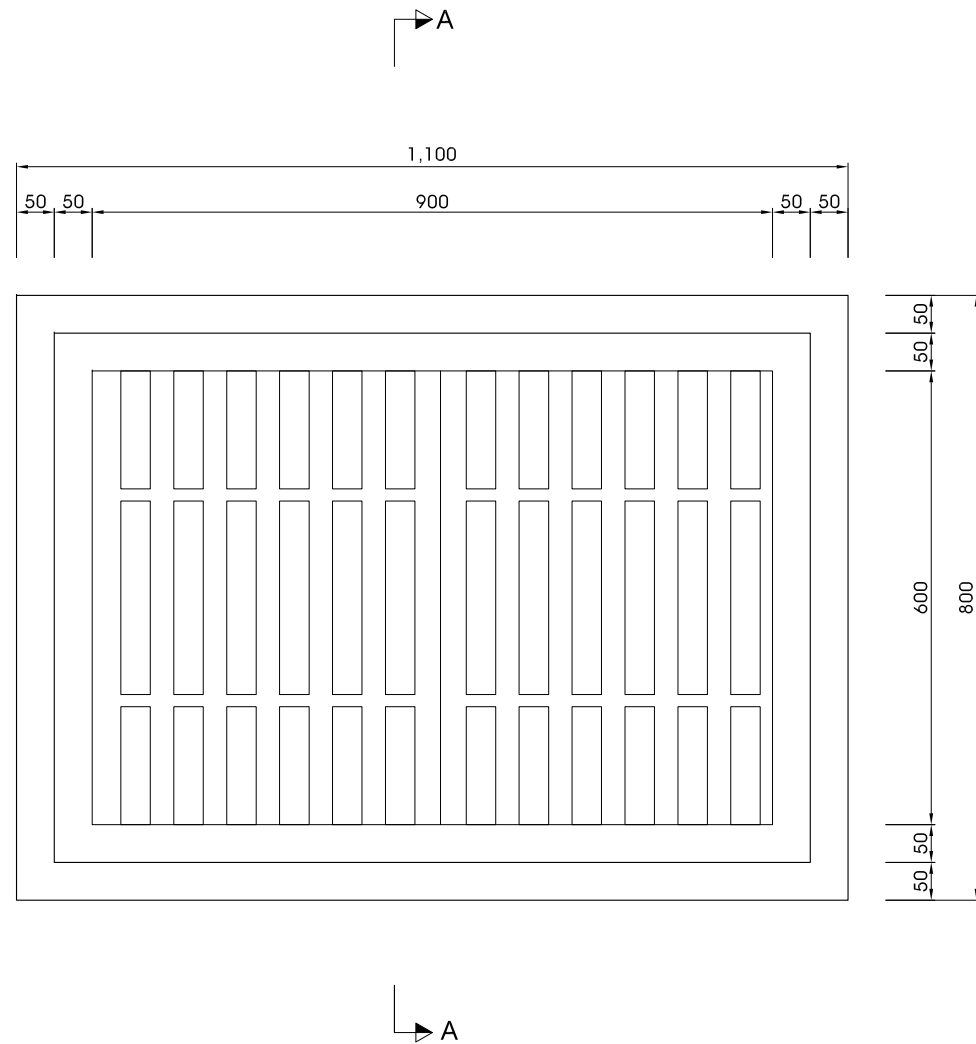

A-A 단면도

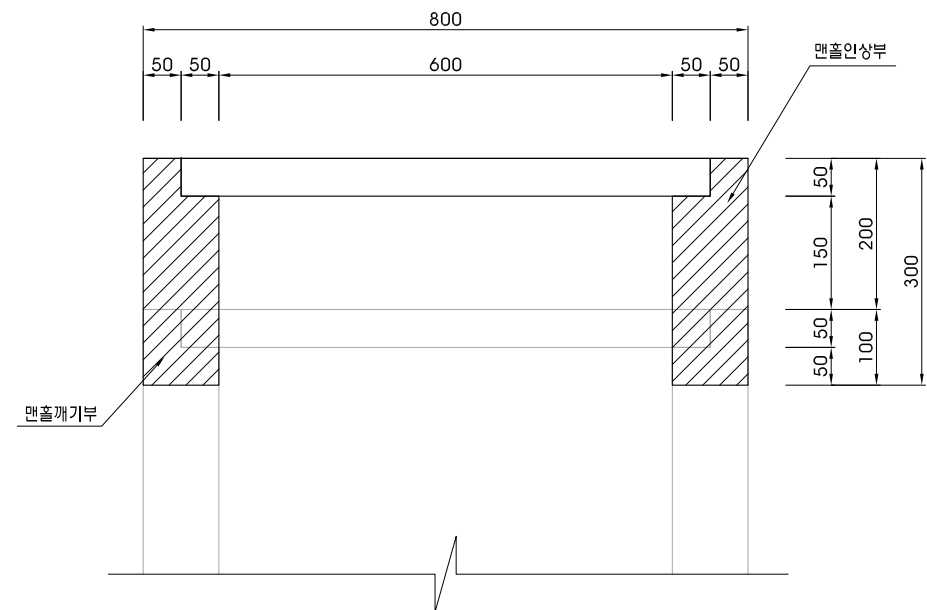

재료표

(개소당)

구분	구격	단위	수량	비고
폐콘크리트		m ³	0.03	
거푸집	합판 6회	m ²	2.06	
레미콘	25-21-120	m ³	0.09	
주철뚜껑	700x1,000x50	ea	1	
콘크리트접착제		m ²	0.34	



(주) 하나기술단
TEL.(051)502-9701-2 FAX.(051)502-9716

PROJECT TITLE
동의대학교 및 부속병원
계획도로(소로1-3호선) 정비공사

DRAWING TITLE
맨홀인상상세도

DRAWN BY.
SCALE 1:10

DESIGNED BY.
DATE 2019. .

CHECKED BY.
DRAWING NO.

APPROVED BY : (주) 하나기술단
대표이사
부산광역시 해운대구
벽산 e-센텀 클러스터